


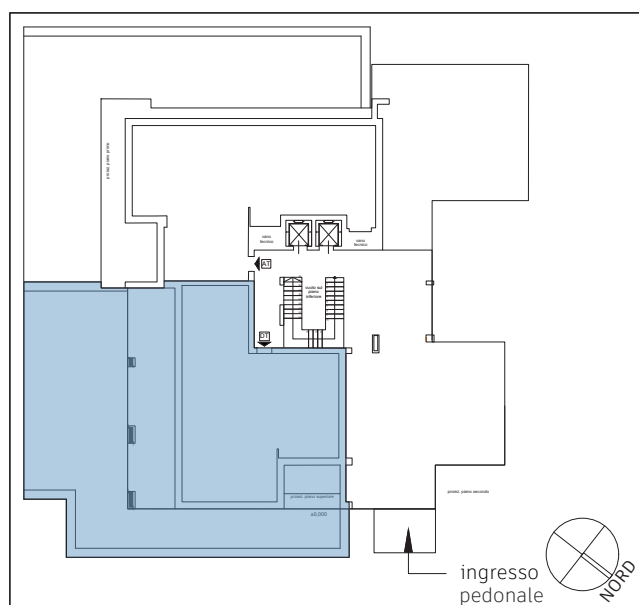

PIANTA PIANO TERRA - APPARTAMENTO **DT**

scala: 1:100

CONTATTI: www.metliving.it
per informazioni: info@metliving.it - tel. 039/2301883

m&t
MONTI E TOGNETTI LIVING